



PLANTA SUBSUELO - Nivel -3,10m  
Esc 1:100

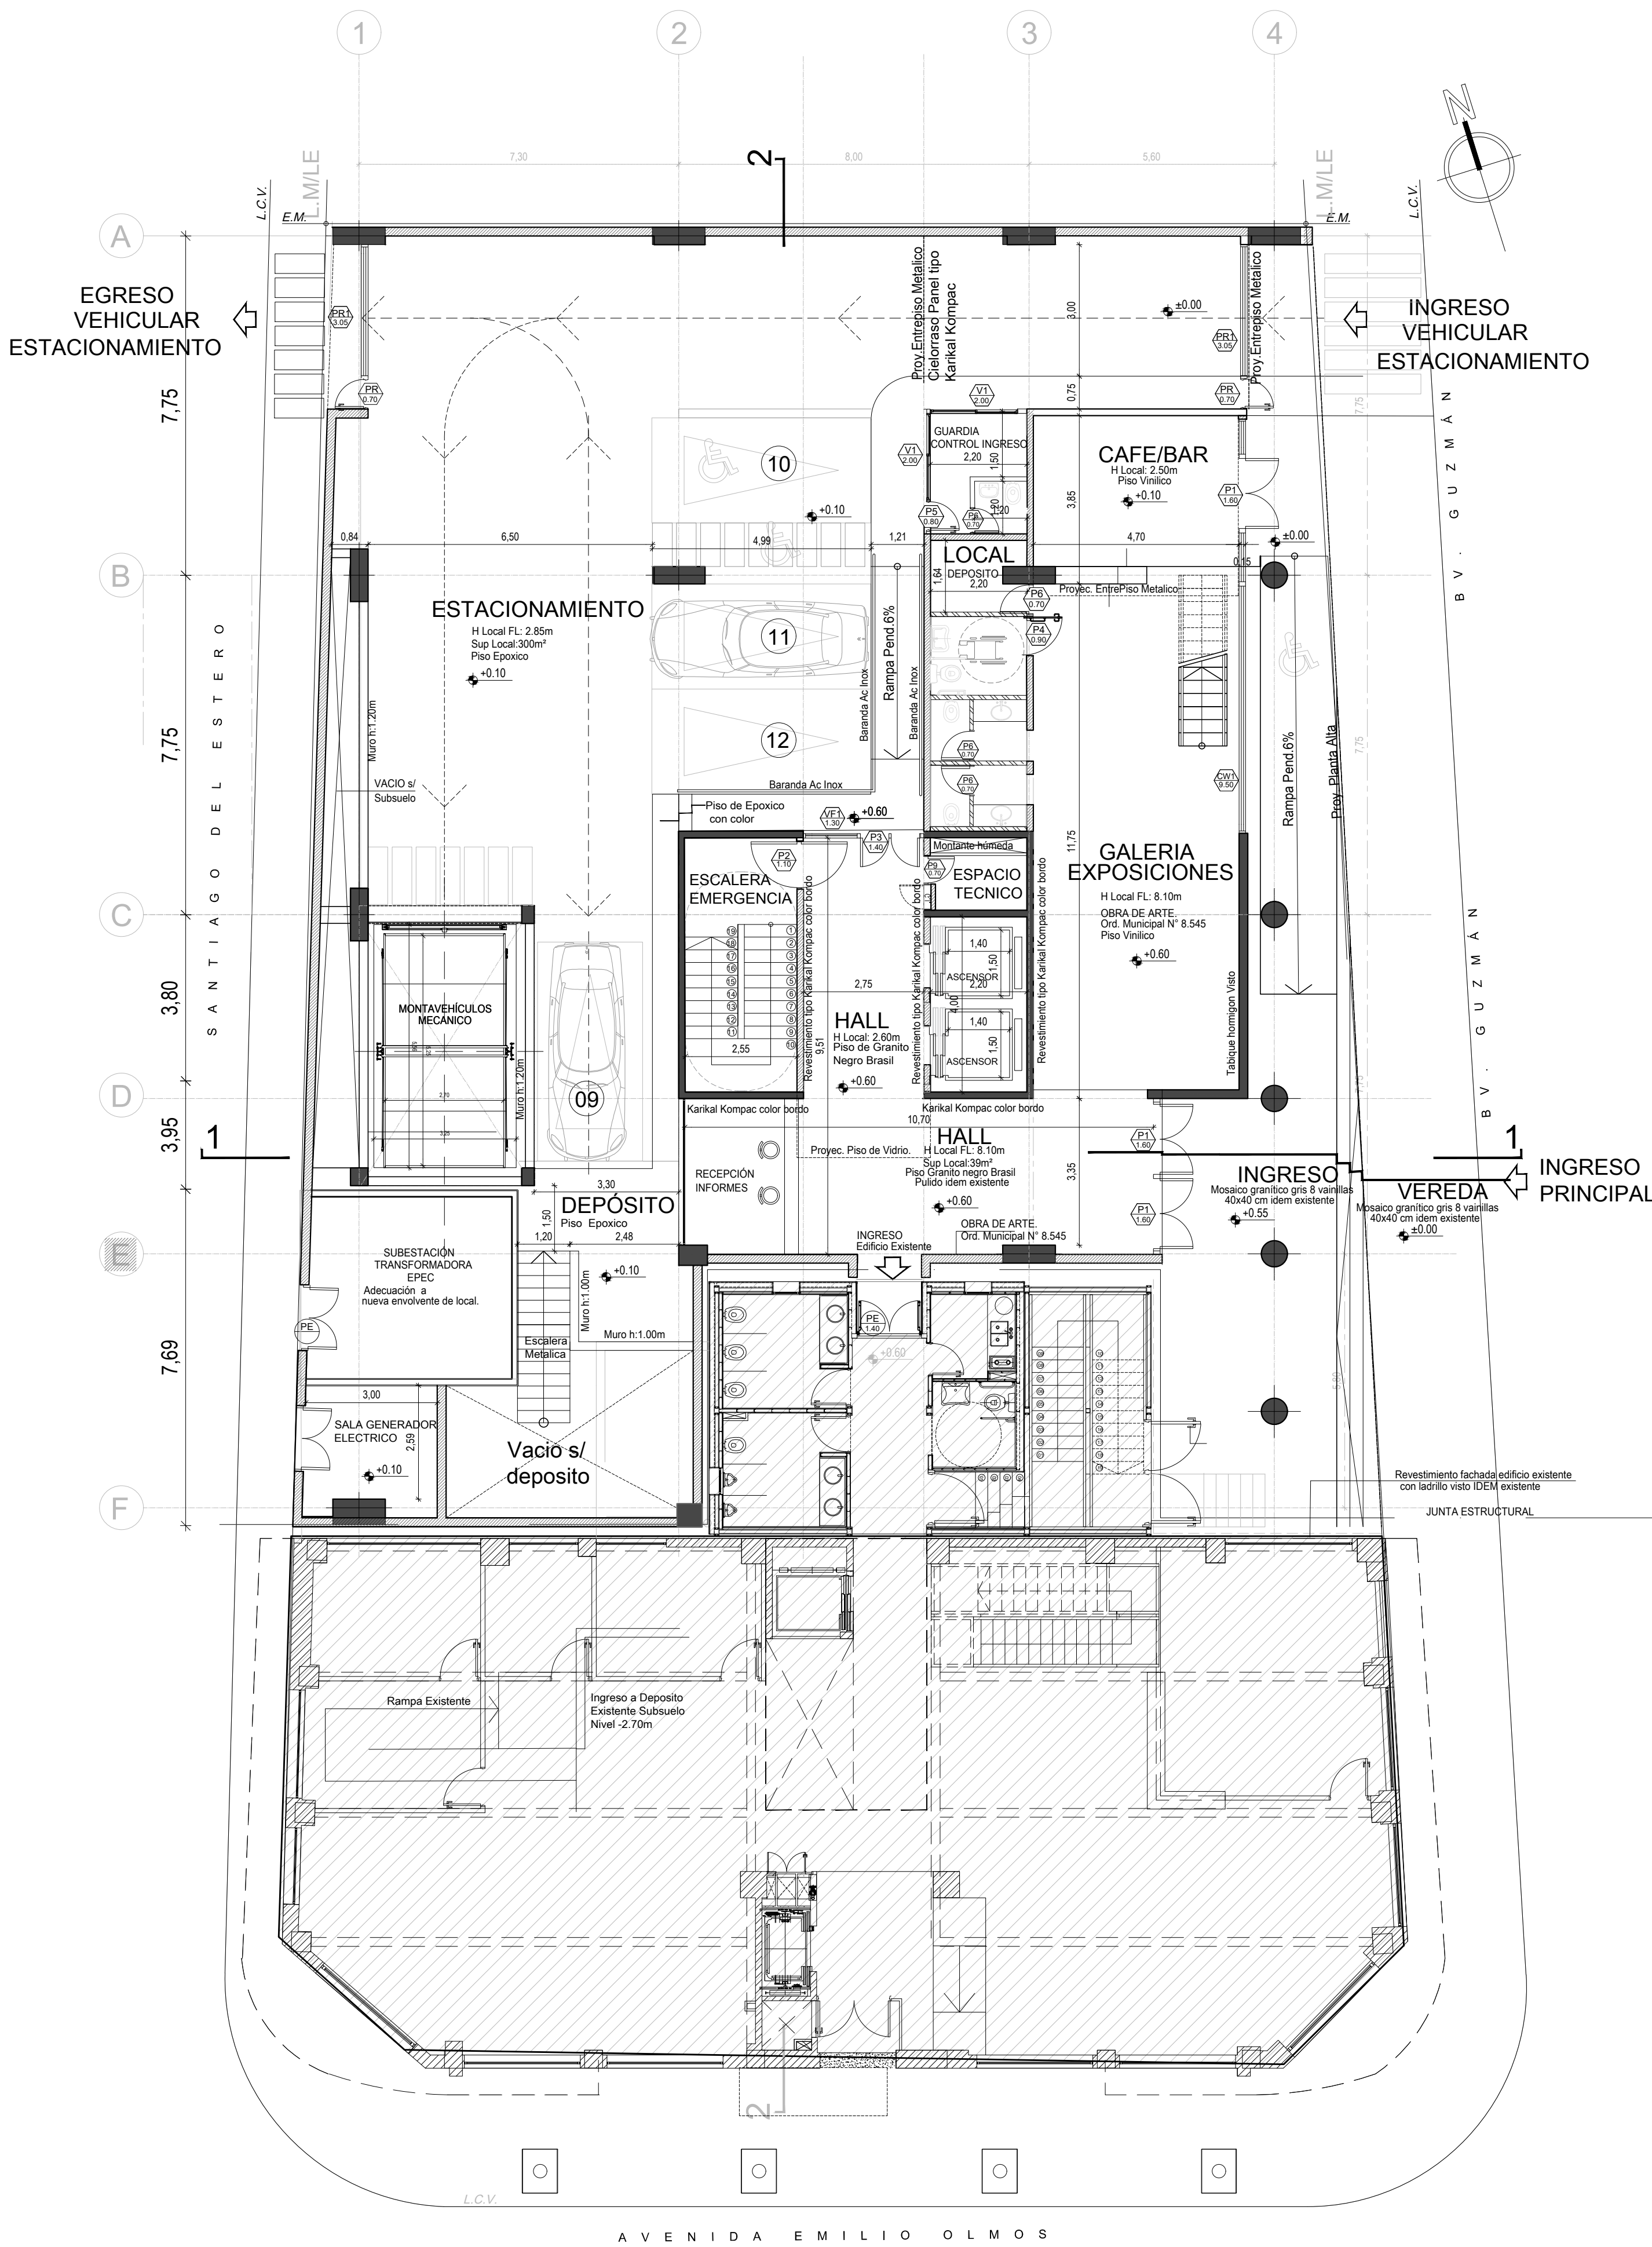

PLANTA BAJA -Nivel +0,60 m  
Esc 1:100

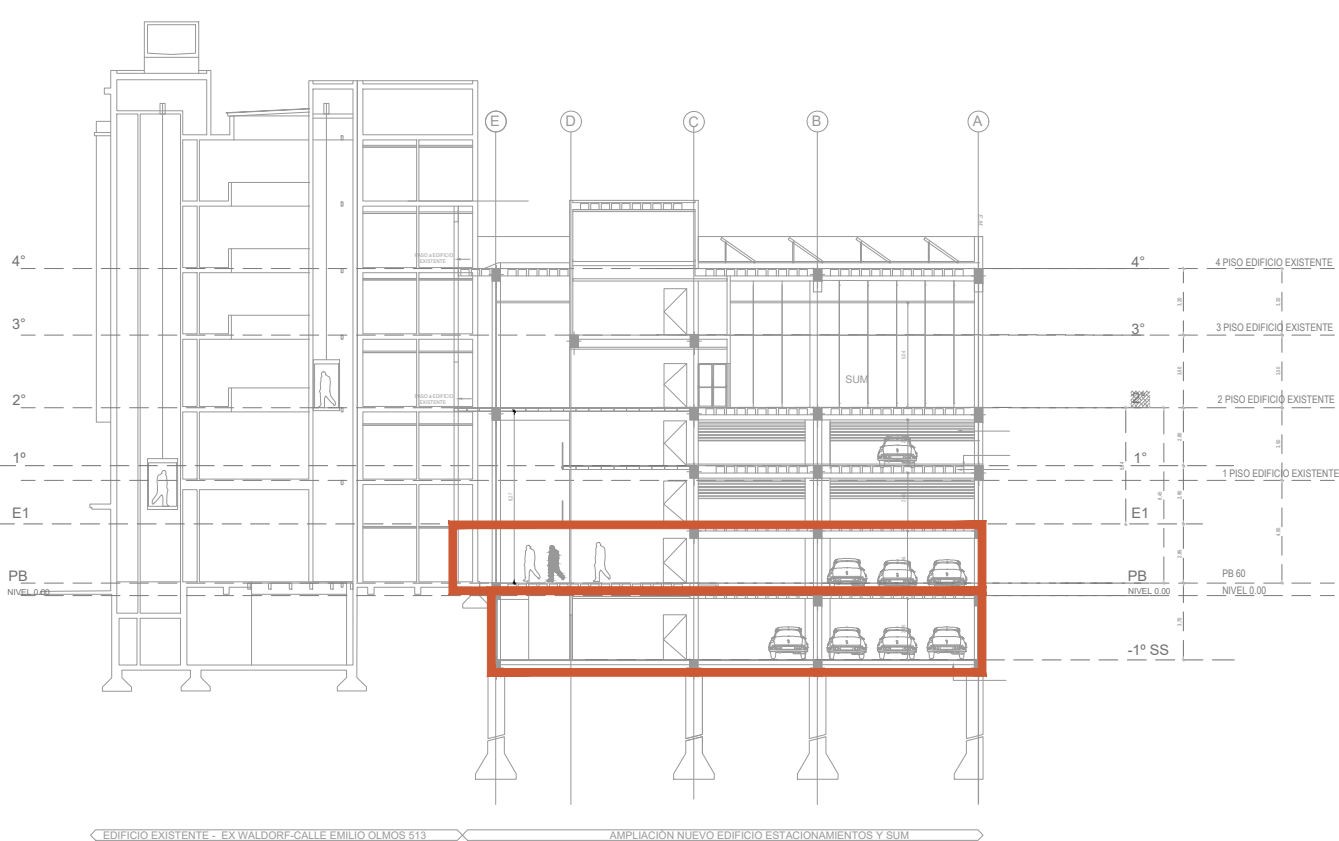

- REFERENCIAS
- MUROS NUEVOS
  - TABIQUE DURLLOCK
  - HORMIGON ARMADO
  - MUROS EXISTENTES
  - V1 CARPINTERIAEXISTENTE A MODIFICAR
  - PT 0.00 CARPINTERIA NUEVA
  - V1 1.00 CARPINTERIA NUEVA S/ 2m DE ALTURA
  - SW 1.00 PIEL DE VIDRIO CURTAIN WALL

TODAS LAS MEDIDAS SE VERIFICARAN EN OBRA

**GOBIERNO DE LA PROVINCIA DE CORDOBA**  
**MINISTERIO DE OBRAS PÚBLICAS**  
**SECRETARIA DE ARQUITECTURA**

ESTABLECIMIENTO:

**E.R.Se.P.**

OBRA:

**AMPLIACIÓN  
NUEVO EDIFICIO DE ESTACIONAMIENTOS Y SUM**

DIST.: 04	ZONA 03	MANZ. 040	PARC. 015	MANZ. OF. 040	LOTE OF. 1-2
CALLE: AV. EMILIO OLMOS 513 BARRIO: CENTRO					
LOCALIDAD: CORDOBA			DPTO.: CAPITAL		
SUP. TERRENO: 991.80 m2	SUP. EXISTENTE: 2650.80 m2	SUP. EXIST. A REPARAR: 0.00 m2	SUP. A CONSTRUIR: 2610 m2	SUP. COBERTA TOTAL: 2610 m2	

PLANO DE:

**ARQUITECTURA - PLANTAS**  
**PISO SUBSUELO -3.10m - PLANTA BAJA + 0.60m**

ESCALA: 1:100

N°: **A1**

DIRECCIÓN GENERAL DE PROYECTOS			
PROYECTISTAS: ARQ ADRIANA ROCCA	Firma:		
ESPECIALISTAS:	Firma:		
COLABORADOR:	Firma:		
DIBUJANTE:	Firma:		
JEFE DIVISION: Arq. Miranda Roberto.	Firma:		
JEFE DE AREA:	Firma:		
FECHA: PROYECTO: NOVIEMBRE 2020	N° DE CARPETA:		N° DE CARPETA CATASTRAL:
REVISION:			